



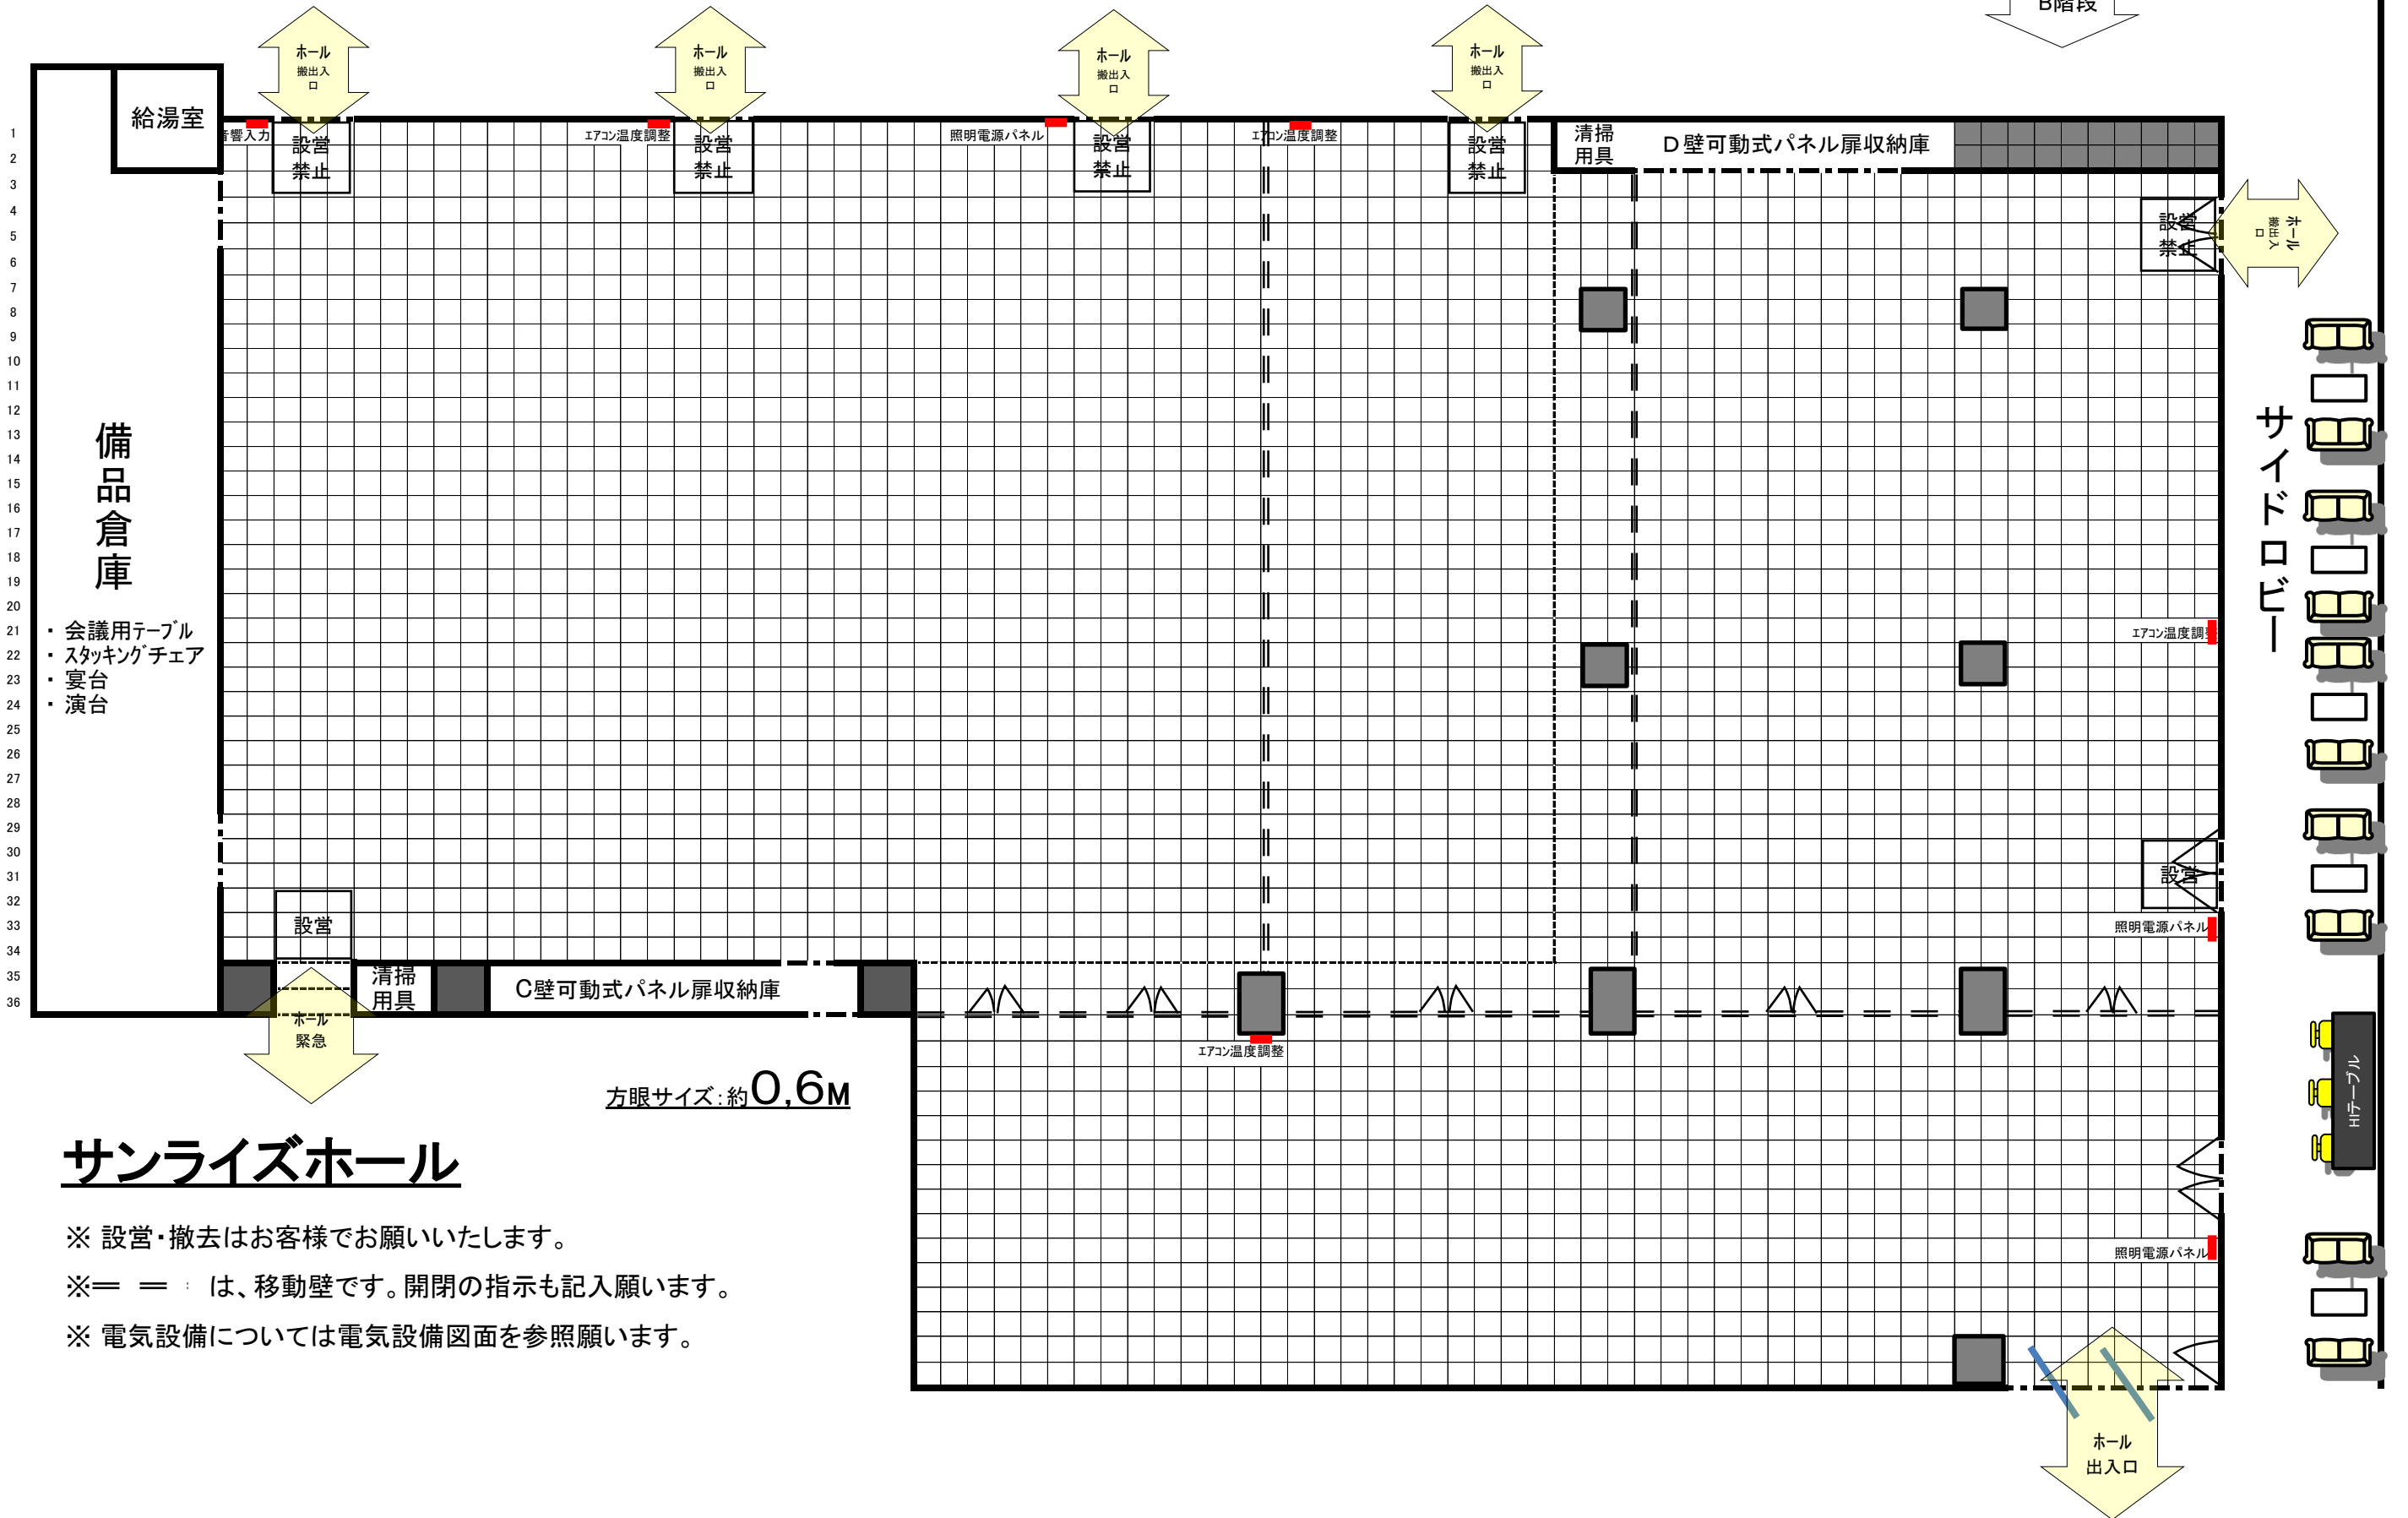

1 2 

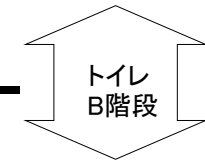

サンライズホール

方眼サイズ: 約0.6M

- ※ 設営・撤去はお客様でお願いいたします。
- ※ = = : は、移動壁です。開閉の指示も記入願います。
- ※ 電気設備については電気設備図面を参照願います。